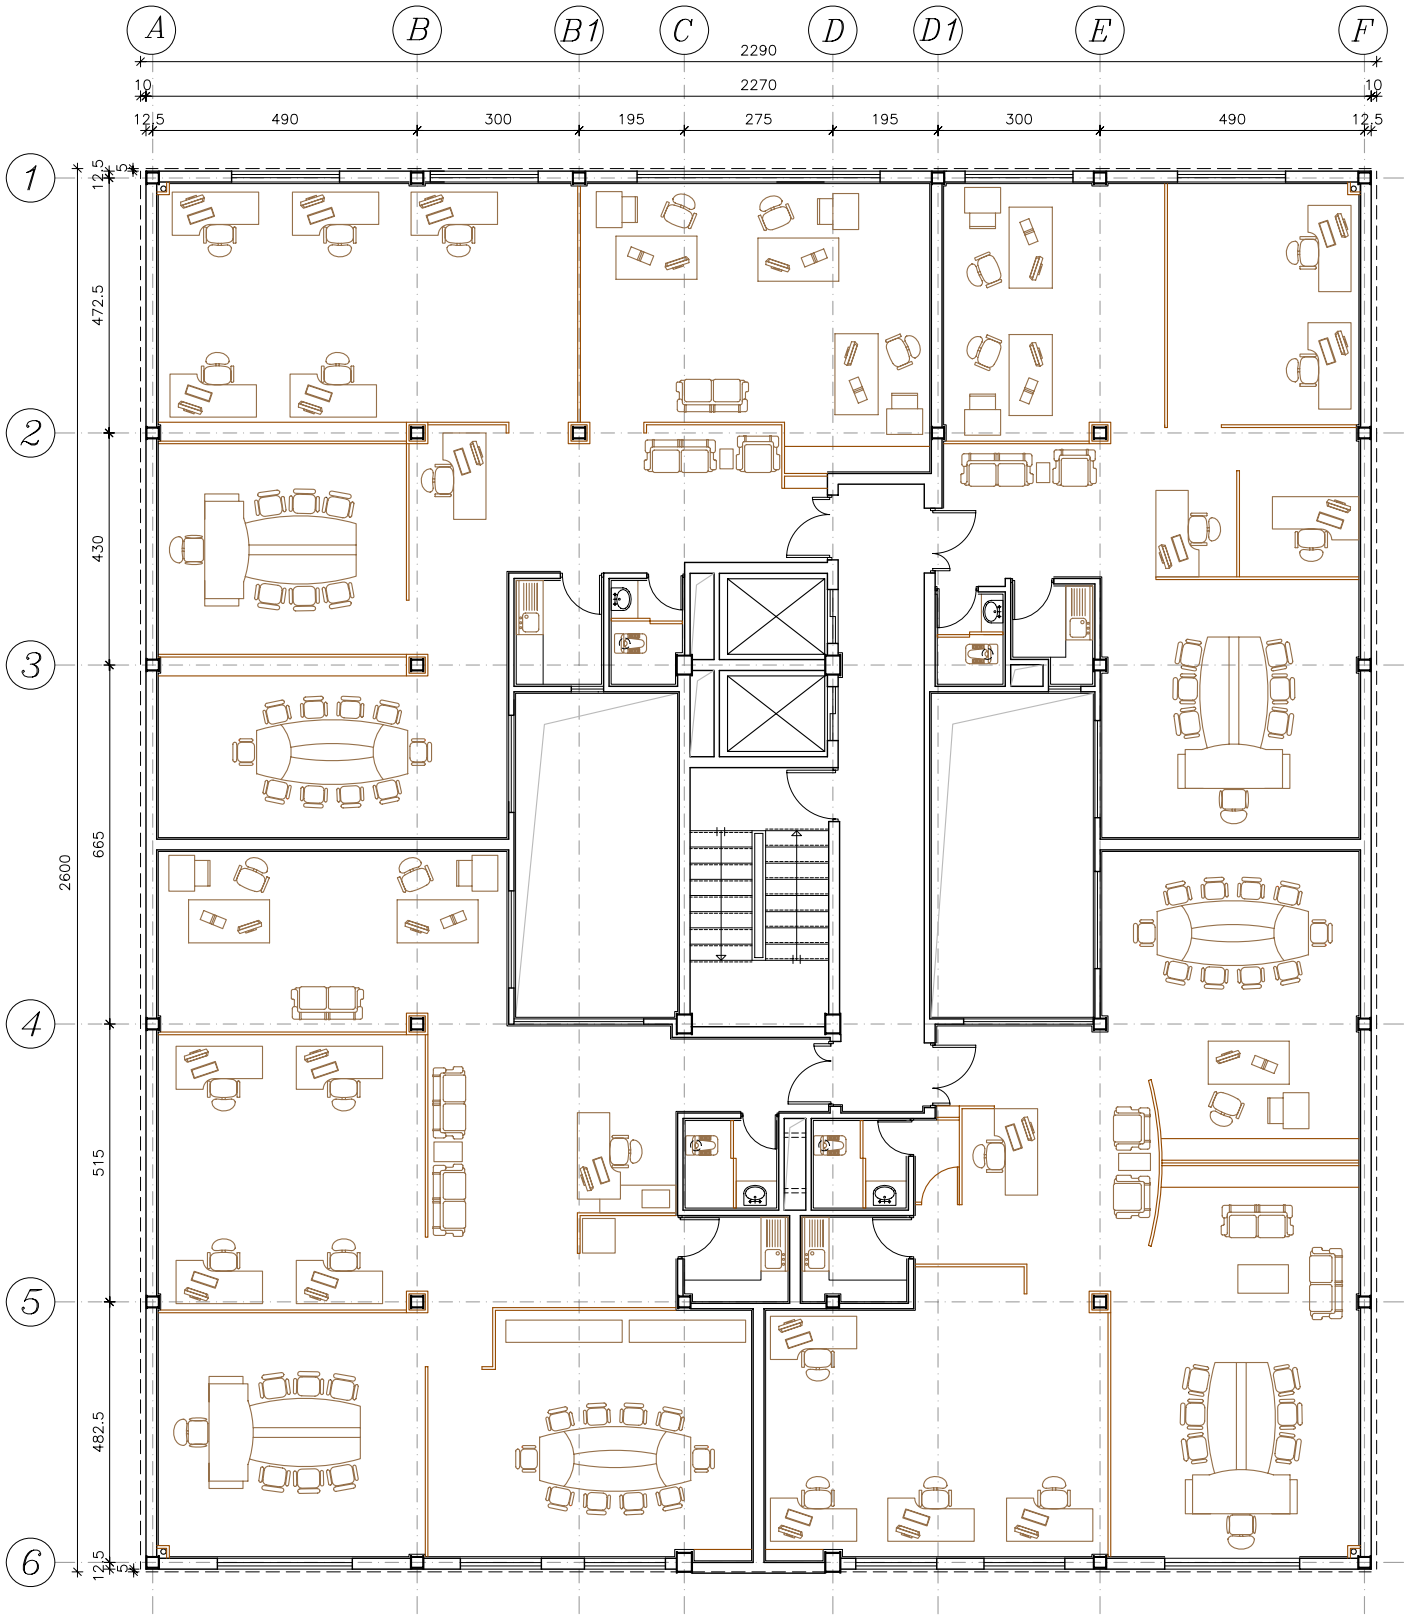

پلان نازک کاری و پارتیشن بندی طبقات

Sc.1=100

تیپ چهار واحدی

مهندسین مشاور آبنیه سازان آتیه (سهامی خاص)

آدرس : تهران - میدان گلها - خیابان کاج شمالی - پلاک ۲۰۸ - طبقه اول
تلفن : ۸۸۰۲۲۶۳۵ - ۸۸۲۳۸۴۲۲ - ۸۸۲۳۲۵۰۹

ADRESS : 1st. floor - No. : 208 - KAAJ - E- SHOMALI Av. - GOLHA Sq. - TEHRAN - IRAN
TEL. : +98-21-88022635 TELFAX : +98-21-88638432 , +98-21-88332509

ABNIYEH SAZAN - E - AATIYEH (Consulting Engineers)